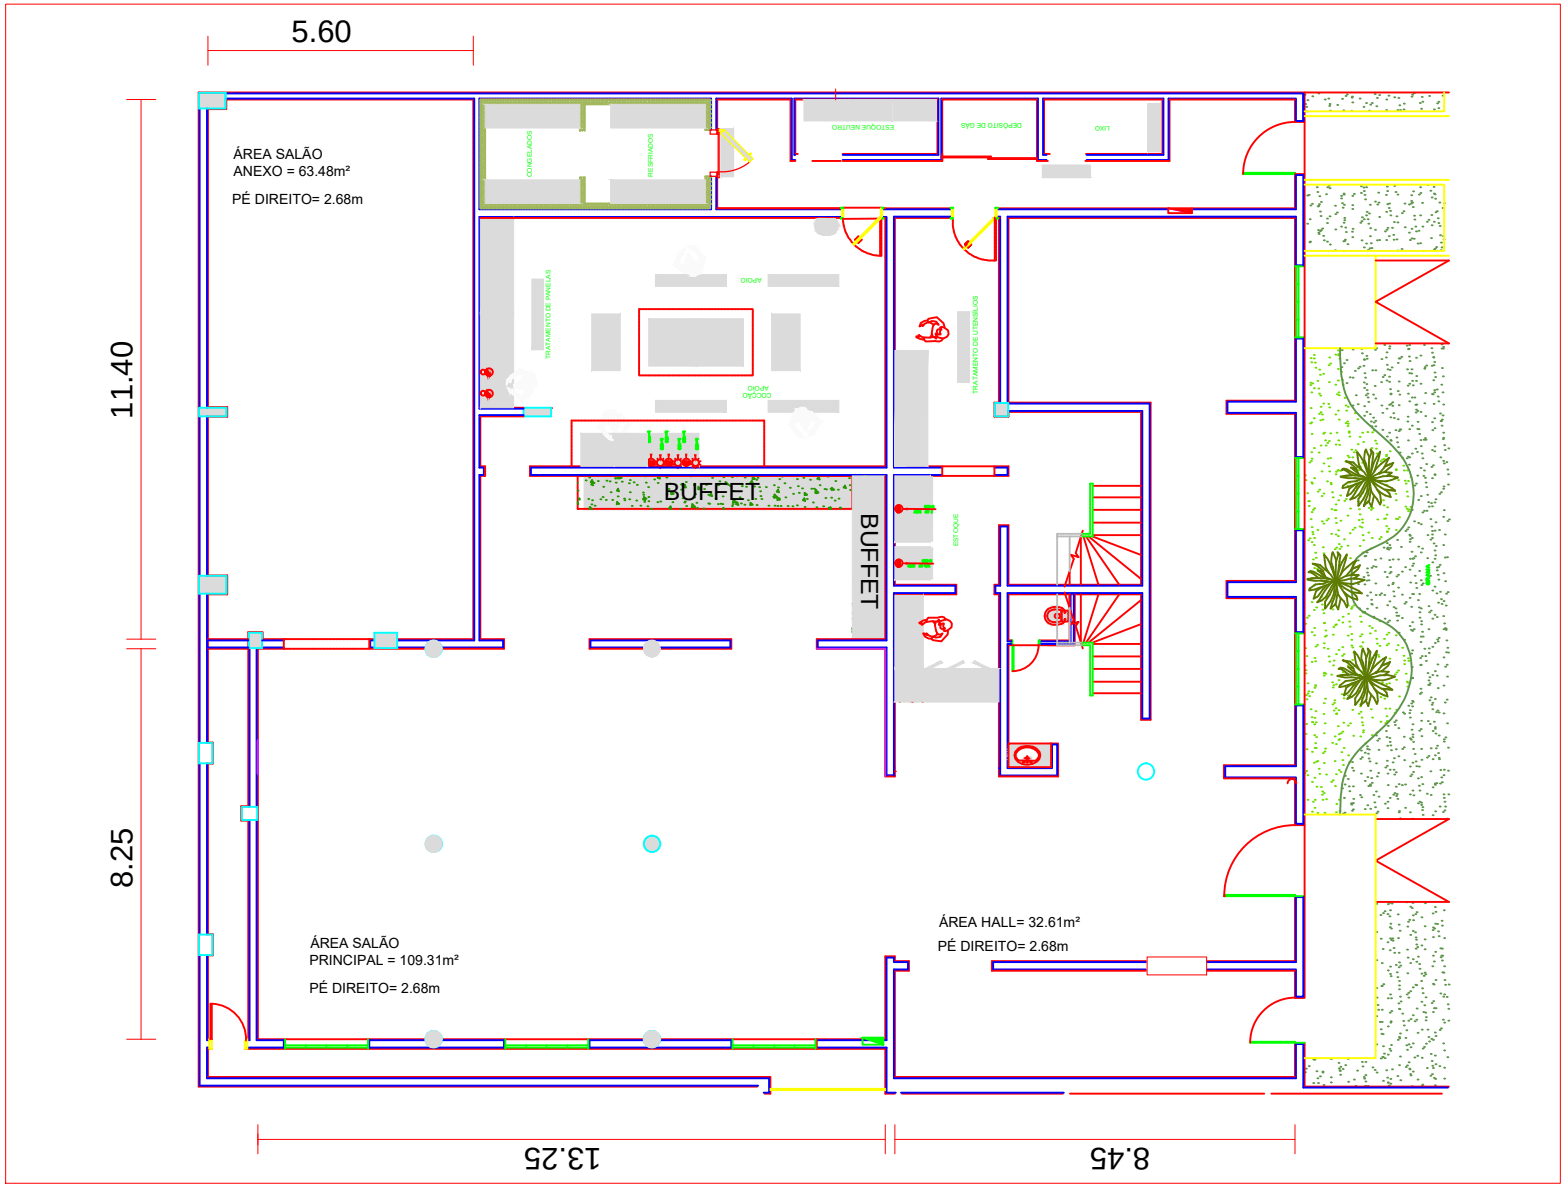
8.45
13.25
ÁREA SALÃO
PRINCIPAL = 109.31m²
PÉ DIREITO= 2.68m
ÁREA HALL= 32.61m²
PÉ DIREITO= 2.68m
BUFFET
BUFFET
ESTOQUE
TRATAMENTO DE UTENSÍLIOS
COCÇÃO
APOIO
APOIO
TRATAMENTO DE PANELAS
ESTOQUE NEUTRO
DEPÓSITO DE GÁS
LIXO
CONGELADOS
RESFRIADOS
ÁREA SALÃO
ANEXO = 63.48m²
PÉ DIREITO= 2.68m
8.25
11.40
5.60